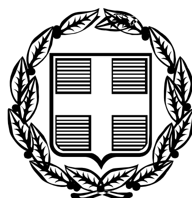


ΕΦΗΜΕΡΙΣ ΤΗΣ ΚΥΒΕΡΝΗΣΕΩΣ

ΤΗΣ ΕΛΛΗΝΙΚΗΣ ΔΗΜΟΚΡΑΤΙΑΣ

ΤΕΥΧΟΣ ΤΕΤΑΡΤΟ **Αρ. Φύλλου 78**

2 Μαρτίου 2007

ΠΕΡΙΕΧΟΜΕΝΑ

ΑΠΟΦΑΣΕΙΣ

ΑΠΟΦΑΣΕΙΣ

Αριθμ. 7630 π.ε. (1)

Καθορισμός χώρου που εξομοιώνεται με χερσαία ζώνη Λιμένα στο Εμπορικό Λιμάνι Καβάλας «ΦΙΛΙΠΠΟΣ Β΄» στη Ν. Καρβάλη.

Ο ΓΕΝΙΚΟΣ ΓΡΑΜΜΑΤΕΑΣ
ΠΕΡΙΦΕΡΕΙΑΣ ΑΝΑΤΟΛΙΚΗΣ ΜΑΚΕΔΟΝΙΑΣ - ΘΡΑΚΗΣ

Έχοντας υπόψη:

1. Τις διατάξεις του ν. 2971/2001 (ΦΕΚ 285/τ.Α΄/19.12.2001) «Περί αιγιαλού και παραλίας» και ειδικότερα το άρθρο 28 «Καθορισμός χώρων που εξομειώνονται με ζώνη Λιμένα».

2. Τις διατάξεις του ν. 3200/1955 «Περί διοικητικής αποκέντρωσης», όπως αυτές τροποποιήθηκαν και ισχύουν σήμερα με τα ν.δ. 532/1970, β.δ. 704/1970, β.δ. 705/1970, ΒΔ. 192/1972, π.δ. 71/1984, π.δ. 347/1986, ν. 2026/1992 και π.δ. 97/1993.

3. Την υπ' αριθμ. 22/11.6.2001 πράξη της Λιμενικής Επιτροπής Ν. Καβάλας, με την οποία καθορίστηκαν τα όρια της χερσαίας ζώνης στο δυτικό κρηπίδωμα του Νέου Λιμανιού Καβάλας, για την έγκριση της οποίας έχουν ζητηθεί από τις αρμόδιες Υπηρεσίες οι από το ν. 2971/2001 θετικές γνωμοδοτήσεις, πλην όμως δεν έχει ολοκληρωθεί η εν λόγω διαδικασία.

4. Την υπ' αριθμ. 8/16/22.6.2006 απόφαση του Δ.Σ. του Οργανισμού Λιμένα Καβάλας (Ο.Λ.Κ.) Α.Ε., για τον καθορισμό της προτεινόμενης με την ανωτέρω πράξη της Λιμ. Επιτροπής Χερσαίας Ζώνης του Εμπορικού Λιμένα Καβάλας στη Ν. Καρβάλη, σαν χώρου που εξομειώνεται με ζώνη λιμένα.

5. Το υπ' αριθμ. 1242/3.8.2006 έγγραφο της Δ/νσης Τεχνικών Υπηρεσιών του Ο.Λ.Κ. Α.Ε. προς το Υ.Ε.Ν. και Υπ. Οικονομικών, για τη χορήγηση σύμφωνης γνώμης επί της ανωτέρω υπ' αριθμ. 8/16/22.6.2006 απόφασης του Δ.Σ. του Ο.Λ.Κ., όπως ορίζεται στο άρθρο 28 του ν.2971/2001.

6. Το υπ' αριθμ. 1740/22.11.2006 έγγραφο της Δ/νσης Τεχνικών Υπηρεσιών του Ο.Λ.Κ. Α.Ε., με το οποίο ζητά από την Περιφέρεια Α.Μ.-Θ. την έγκριση της υπ' αριθμ. 8/16/22.6.2006 απόφασης του Δ.Σ. του Ο.Λ.Κ., ύστερα από την παρέλευση άπρακτης της τρίμηνης προθεσμίας που προβλέπεται στο άρθρο 28 του ν. 2971/2001 για τη χορήγηση της σύμφωνης γνώμης, όπως αποδεικνύεται από τις αποδείξεις αποστολής του πιο πάνω με αριθμό 5 εγγράφου προς τις αρμόδιες Υπηρεσίες των δύο Υπουργείων.

7. Το υπ' αριθμ. 7174/12.12.206 έγγραφο της Δ.Δ.Ε. Περιφέρειας Α.Μ.-Θ. με το οποίο ζητήθηκε από τον Ο.Λ.Κ. Α.Ε να εκδόσει νέα απόφαση του Δ.Σ. μετά την παρέλευση άπρακτης της ως ανωτέρω τρίμηνης προθεσμίας, με την οποία να καθορίζονται οι χώροι που εξομειώνονται με ζώνη του Εμπορικού Λιμένα Καβάλας.

8. Το υπ' αριθμ. 1873/27.12.2006 έγγραφο της Δ.Τ.Υ. του Ο.Λ.Κ. Α.Ε. και την υπ' αριθμ. 15/2/21.12.2006 νέα απόφαση του Δ.Σ. του Ο.Λ.Κ. Α.Ε., με την οποία καθορίζει ως χώρο που εξομειώνεται με χερσαία ζώνη Λιμένα στο Εμπορικό Λιμάνι Καβάλας «ΦΙΛΙΠΠΟΣ Β΄» στη Ν. Καρβάλη, την περιοχή, όπως αυτή καθορίστηκε με την υπ' αριθμ. 22/11.6.2001 πράξη της Λιμ. Επιτροπής Ν. Καβάλας και περικλείεται από τη γραμμή του αιγιαλού από το σημείο Α μέχρι το Θ και από τη συνεχή πράσινη γραμμή που διέρχεται από τα σημεία Α, Β, Γ, Δ, Ε, Ζ, Η και Θ, όπως φαίνεται στο συνημμένο από Ιανουάριο 2001 τοπογραφικό διάγραμμα επανακαθορισμού της ζώνης αιγιαλού και παραλίας του Νέου Λιμένα Καβάλας, που συντάχθηκε από τον Παναγιώτη Δημητριάδη Τοπ/φο Μηχ/κό σε μία πινακίδα και υπογράφεται από την αρμόδια επιτροπή καθορισμού του ορίων αιγιαλού και παραλίας, αποφασίζουμε:

Εγκρίνουμε την υπ' αριθμ. 15/2/21.12.2006 απόφαση του Δ.Σ. του Ο.Λ.Κ. Α.Ε. με την οποία καθορίστηκε ο χώρος που εξομειώνεται με χερσαία ζώνη Λιμένα στο Εμπορικό Λιμάνι Καβάλας «ΦΙΛΙΠΠΟΣ Β΄» στη Ν. Καρβάλη, όπως αυτός ορίσθηκε ως χερσαία ζώνη στο δυτικό κρηπίδωμα του Νέου Λιμανιού Καβάλας με την υπ' αριθμ. 22/11.6.2001

πράξη της Λιμ. Επιτροπής Ν. Καβάλας, ο οποίος περικλείεται από τη γραμμή αιγιαλού (σημεία Α έως Θ) και από τη συνεχή πράσινη γραμμή, που διέρχεται από τα σημεία Α, Β, Γ, Δ, Ε, Ζ, Η και Θ με συντεταγμένες του Κ.Τ.Δ.

Α: (Χ = 49,00 Ψ = 22.104,00)
Β: (Χ = 38,50 Ψ = 22.102,90)
Γ: (Χ = - 71,77 Ψ = 22.057,62)
Δ: (Χ= 18,53 Ψ = 21.823,00)
Ε: (Χ = - 59,04 Ψ = 21.668,00)
Ζ: (Χ = - 32,56 Ψ = 21.638,40)
Η: (Χ = 26,97 Ψ = 21.558,05)
Θ: (Χ = 22,47 Ψ = 21.544,29)

όπως φαίνεται στο συνημμένο στην απόφασή μας τοπογραφικό διάγραμμα


Κομοτηνή, 3 Ιανουαρίου 2007

Ο Γενικός Γραμματέας Περιφέρειας
ΜΙΧΑΛΗΣ Α. ΑΓΓΕΛΟΠΟΥΛΟΣ

ΥΠΟΜΝΗΜΑ

$\triangle\frac{12}{161.20}$ τριγωνομετρικο σημειο	δεξαμενη
$\odot\frac{13}{41.30}$ πολυγωνομετρικο σημειο	δρομος ασφαλτος
$\oplus\frac{57850}{52.25}$ φωτοσταθερο σημειο	αγροτικος δρομος
·78.25 υψομετρικο σημειο	στυλος ηλεκτρισμου
ορια Δημου η Κοινοτητας	στυλος τηλεφωνικος
ορια ιδιοκτησιας	στυλος φωτισμου
ορια καλλιεργειας	ισουψεις καμπυλες
ορια γενικα	φρυδι φυσ. πρανους
ακτογραμμη	ποδι φυσ. πρανους
ορια τετραγωνων	φρυδι τεχν. πρανους
μανδροτοιχος πλ< 0.50	ποδι τεχν πρανους
συρματοπεριφραξη	αναχωμα
φρακτης	μεμονωμενο δενδρο
1Κ κτισμα κεραμοσκεπες	συσταδα δενδρων
1Π κτισμα πλακοσκεπες	ελαιωνας
Ε ερειπιο	καλαμωνας
καλυβα	φρεατιο
ΥΠ υποστεγο	κρηνη - ποτιστρα
ΕΛ ελλενιτ	χειμαρρος

ΕΘΝΙΚΟ ΤΥΠΟΓΡΑΦΕΙΟ
Για τεχνικούς λόγους στο σχεδιάγραμμα έγινε σμίκρυνση κατά ποσοστό 38%

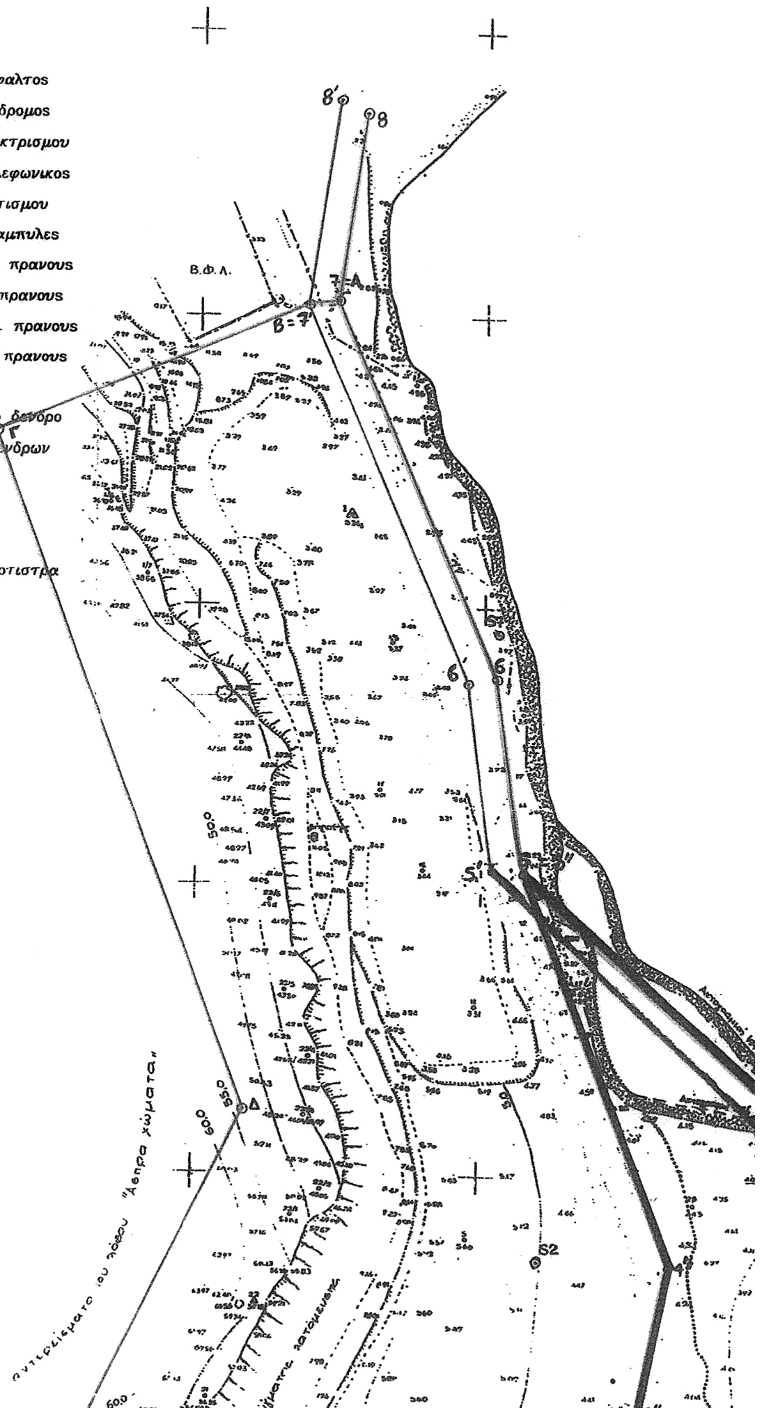

Προβολή Hatt Φ40° 45΄ Λ 0° 45΄
Υψόμετρα από στάθμη κατωτάτης ρηχίας
(Μέση στάθμη θάλασσας στο +0.60 μ.)

Αποτύπωση: Ν. Τουφεξής - Σ. Περιστέρης, 10ος 1996


ΚΑΘΟΡΙΣΜΟΣ ΧΕΡΣΑΙΑΣ ΖΩΝΗΣ ΣΤΟ ΔΥΤΙΚΟ ΚΡΗΠΙΔΩΜΑ ΝΕΟΥ ΛΙΜΑΝΙΟΥ ΚΑΒΑΛΑΣ

Β

(Συνοδεύει την υπ' αρ. 22/11-6-2001
Πράξη Λιμενικής Επιτροπής Ν. Καβάλας)
(ΚΛ. 1:1000)

Καβάλα - 11-6-2001
Η ΛΙΜΕΝΙΚΗ ΕΠΙΤΡΟΠΗ

Ο ΠΡΟΕΔΡΟΣ ΤΑ ΜΕΛΗ

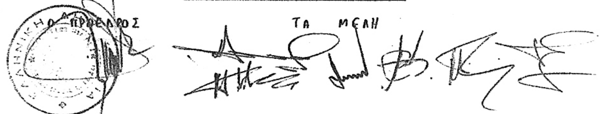

ΤΕΧΝΙΚΟ ΓΡΑΦΕΙΟ ΜΕΛΕΤΩΝ
ΠΑΝΑΓΙΩΤΗΣ Μ. ΔΗΜΗΤΡΙΑΔΗΣ
ΑΓΡΟΝΟΜΟΣ ΤΟΠΟΓΡΑΦΟΣ ΜΗΧΑΝΙΚΟΣ

ΕΡΓΟΔΟΤΗΣ : ΛΙΜΕΝΙΚΟ ΤΑΜΕΙΟ ΚΑΒΑΛΑΣ

ΕΡΓΟ : ΕΠΑΝΑΚΑΘΟΡΙΣΜΟΣ ΖΩΝΗΣ ΑΙΓΙΑΛΟΥ & ΠΑΡΑΛΙΑΣ

ΘΕΣΗ : ΝΕΟΣ ΜΕΙΖΩΝ ΛΙΜΕΝΑΣ ΚΑΒΑΛΑΣ

ΘΕΜΑ : Συνοδεύει την αρ. 7630 π.ε/3-1-2001 απόφαση του Γ.Γ. Περιφέρειας Α.Μ.Θ.
Ο Προϊστάμενος Δ.Δ.Ε.
α/α
Κωνσταντίνος Δερνεκτσής
Τοπογράφος Μηχ/κός με Α' β.
ΤΟΠΟΓΡΑΦΙΚΟ ΔΙΑΓΡΑΜΜΑ

ΑΡΙΘΜΟΣ ΣΧΕΔΙΟΥ: Τ - 1


ΚΛΙΜΑΚΑ 1:1000

ΧΡΟΝΟΣ ΜΕΛΕΤΗΣ : ΙΑΝΟΥΑΡΙΟΣ 2001

ΥΠΟΓΡΑΦΗ

ΣΦΡΑΓΙΔΑ
ΠΑΝΑΓΙΩΤΗΣ Μ. ΔΗΜΗΤΡΙΑΔΗΣ
ΤΟΠΟΓΡΑΦΟΣ ΜΗΧΑΝΙΚΟΣ
ΔΙΠΛ. ΠΟΛΥΤΕΧΝΙΚΗΣ ΣΧΟΛΗΣ Α.Π.Θ.

Υπόμνημα:
1–2 Οριογραμμή Αιγιαλού (κόκκινη)
1'–2' Οριογραμμή Παραλίας (κίτρινη)
1''–2'' Οριογραμμή Παλαιού Αιγιαλού (μπλε)
7–7' Οριογραμμή Χερσαίας Ζώνης (πράσινη)

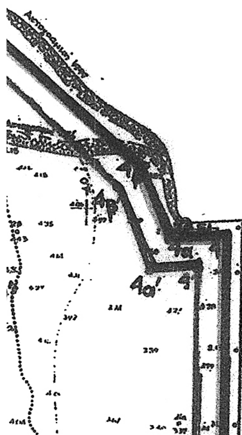

ΣΥΝ/ΝΕΣ ΧΕΡΣΑΙΑΣ ΖΩΝΗΣ

Α/Α	Χ	Υ
Α = 7	49.00	22104.00
Β = 7'	38.50	22102.00
Γ	-71,77	22057,62
Δ	18,53	21823,00
Ε	-59,04	21668,00
Ζ	-32,56	21638,40
Η	26,97	21558,05
Θ	22,47	21544,29

ΣΥΝ/ΝΕΣ ΤΟΠΟΣΤΑΘΕΡΩΝ

Α/Α	Χ	Υ
S1	231,95	21.794,48
S2	121,80	21.769,85
S3	125,76	21.616,52
S4	139,27	21.391,51
S5	255,22	21.392,93
S6	551,61	21.353,04
S7	105,22	21.910,22

ΣΥΝ/ΝΕΣ ΠΑΛΑΙΟΥ ΑΙΓΙΑΛΟΥ

Α/Α	Χ	Υ
1''	-22,50	21.559,00
2''	46,50	21.543,00
3''	157,50	21.719,50
4''	167,50	21.769,00
5''	114,50	21.906,00

ΑΠΟΦΑΣΕΙΣ ΚΑΘΟΡΙΣΜΟΥ ΑΙΓΙΑΛΟΥ - ΠΑΡΑΛΙΑΣ

α) 856/16-10-92 Απόφ. Νομάρχη Καβάλας (ΦΕΚ 1149/11-11-92 τεύχος Δ')
αιγιαλός: από σημείο 5 μέχρι 7
παραλία: από σημείο 5' μέχρι 7'


β) 1022481/1941/Β0010/14-3-01 Απόφ. Υπουργού Οικονομικών (ΦΕΚ 267/11-4-01 τεύχ. Δ')
αιγιαλός: από σημείο 1 μέχρι 5,
παραλία: από σημείο 1' μέχρι 5'
παλαιός αιγιαλός: από σημείο 1''=1 μέχρι 5''=5

ΣΥΝ/ΝΕΣ ΑΙΓΙΑΛΟΥ

Α/Α	Χ	Υ
1	-22,50	21.559,00
2	58,50	21.532,50
2α	77,50	21.353,00
2β	222,00	21.353,00
2γ	222,00	21.397,50
3	249,00	21.397,50
4	249,00	21.790,50
4α	228,00	21.789,00
4β	218,50	21.813,50
5	114,50	21.906,00
6	106.00	21.972,50
7	49.00	22.104,00

ΣΥΝ/ΝΕΣ ΠΑΡΑΛΙΑΣ

Α/Α	Χ	Υ
1'	-21,00	21.569,00
2'	67,60	21.541,60
2α'	86,50	21.363,00
2β'	212,00	21.363,00
2γ'	212,00	21.407,50
3'	239,00	21.407,50
4'	239,00	21.779,80
4α'	221,40	21.778,50
4β'	210,10	21.807,70
5'	104,00	21.905,50
6'	96,00	21.971,00
7'	38,50	22.102,90

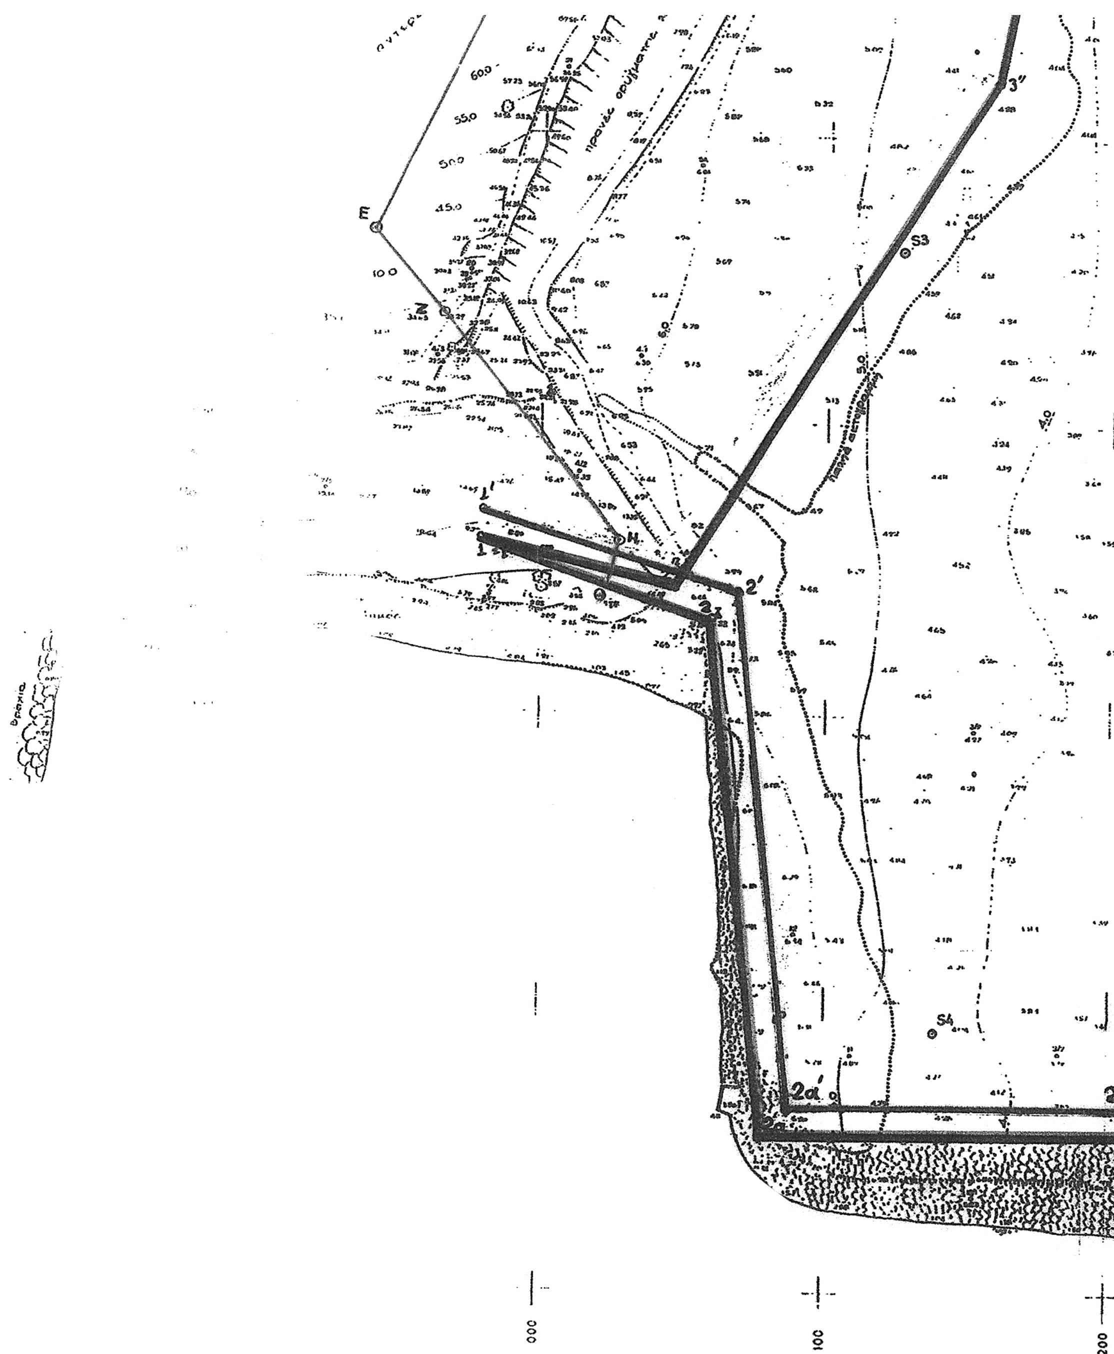
000
100
200
S3
S4

ΥΠΟΜΝΗΜΑ ΕΠΙΤΡΟΠΗΣ ΚΑΘΟΡΙΣΜΟΥ
ΟΡΙΩΝ ΑΙΓΙΑΛΟΥ - ΠΑΡΑΛΙΑΣ

κοκκινη γραμμη - οριογραμμη Αιγιαλου
κιτρινη γραμμη - οριογραμμη Παραλιας

Το παρον τοπογραφικο διαγραμμα συνοδευει την απο ...15-2-2001 Εκθεση της επιτροπης καθορισμου οριων Αιγιαλου και Παραλιας.
Οι κορυφογραμμες εξασφαλιζονται οπως σημειωνεται στο διαγραμμα απο ..... καθέρα σημεία Σ1, Σ2 ... Σ7 Δεν υπαρχουν κτισματα στην Ζωνη Παραλιας ....
....
Καθοριζεται ζωνη Παραλιας πλατους ...10 μέτρων...
για εξυπηρετηση των σκοπων της παρ. 1 του αρθ. 7 Ν. 2344/40.
Η επιτροπη διαπιστωσε οτι .... υπαρχει παλαιος Αιγιαλος.

Η ΕΠΙΤΡΟΠΗ

Ο ΠΡΟΕΔΡΟΣ ΠΡ/ΝΟΣ ΤΗΣ ΚΤΗΜΑΤΙΚΗΣ ΥΠΗΡΕΣΙΑΣ/ΚΑΒΑΛΑΣ ΑΝΑΣΤΑΣΙΟΣ ΧΑΤΖΗΛΗΣ Θεσ/κός ΠΕ/Α	ΤΑ ΜΕΛΗ 1. Ο Δ/ΝΤΗΣ Τ.Υ. α/α ΔΗΜΗΤΡΙΟΣ ΦΛΩΡΟΣ 2. Ο ΛΙΜΕΝΑΡΧΗΣ ΑΡΚΑΔΙΟΣ Ι. ΒΑΛΑΒΑΝΑΣ ΠΛΩΤΑΡΧΗΣ Λ.Σ.

2α'
3'
2γ
3
2β'
S5
S6

200
300
400
500

κόλπος Καβάλας

Αριθμ. 678 (2)

Κήρυξη ως αναδασωτέας έκτασης εμβαδού 18,480 στρ. στη θέση «Μουρίκι» περιφέρειας Δ.Δ. Αγ. Θωμά, Δήμου Οινοφύτων του Νομού Βοιωτίας.

Ο ΓΕΝΙΚΟΣ ΓΡΑΜΜΑΤΕΑΣ
ΠΕΡΙΦΕΡΕΙΑΣ ΣΤΕΡΕΑΣ ΕΛΛΑΔΑΣ

Έχοντας υπόψη:

1. Τις διατάξεις των άρθρων 24 παρ. 1 και 117 παρ. 3 του Συντάγματος.

2. Τις διατάξεις του ν. 2503/1997 «Διοίκηση- Οργάνωση- Στελέχωση της Περιφέρειας κ.λ.π.».

3. Τις διατάξεις του ν. 998/1979 «Περί προστασίας των δασών και των δασικών εν γένει εκτάσεων της χώρας», όπως τροποποιήθηκαν με το ν. 3208/2003 και συγκεκριμένα: α) του άρθρου 41 παρ. 1 β) του άρθρου 38 παρ. 1.

4. Τις διαταγές του Υπουργείου Αγροτικής Ανάπτυξης και Τροφίμων: α) 160417/1180/8.7.1980, β) 182447/ 3049/ 24.9.1980.

5. Την υπ' αριθμ. 5612/21.12.2006 πρόταση του Δασαρχείου Θηβών, από την οποία προκύπτει ότι η έκταση που αναφέρεται στο θέμα είχε κατά το χρόνο καταστροφής της που έγινε από παράνομη εναπόθεση αποβλήτων με συνέπεια την καταστροφή της δασικής βλάστησης και εκχέρσωση ενός τμήματος αυτής (2,320 στρ.), δασικό χαρακτήρα κατά την έννοια του άρθρου 3 παρ. 1 του ν.998/1979, όπως τροποποιήθηκε με το ν. 3208/2003 καλυπτόμενη από χαλέπιο πεύκη, με υπόροφο αείφυλλα - πλατύφυλλα και ως εκ τούτου επιβάλλεται η κήρυξή της ως αναδασωτέας.

6. Την υπ' αριθμ. 3567π.ε./30.1.2007 αναφορά και σύμφωνη γνώμη της Δ/νσης Δασών Ν. Βοιωτίας,αποφασίζουμε:

Κηρύσσουμε ως αναδασωτέο, το δημόσιο δάσος εμβαδού 18,480 στρ. στη θέση «Μουρίκι», περιφέρειας Δ.Δ. Αγ. Θωμά, Δήμου Οινοφύτων, με σκοπό, αφ'ενός μεν τη διατήρηση του δασικού του χαρακτήρα, ώστε να αποκλειστεί η διάθεσή του γι' άλλο προορισμό, αφ' ετέρου δε την επαναδημιουργία της δασικής βλάστησης με φυσική ή τεχνητή αναγέννηση

Προσδιορίζεται από τα στοιχεία: 1,2,3,4,5,6,7,1 όπως φαίνεται στο συνημμένο διάγραμμα, το οποίο αποτελεί αναπόσπαστο μέρος της αποφάσεως αυτής και έχει όρια:

Ανατολικά: Με αναδασωτέα έκταση (αριθμ. 3268/2003 απόφαση).

Δυτικά: Με αγροτικό δρόμο και εκείθεν με έκταση αγροτικής μορφής.

Βόρεια: Με δάσος πεύκης.

Νότια: Με αναδασωτέα έκταση (αριθμ. 3268/2003 απόφαση), με αγροτικό δρόμο και εκείθεν με έκταση αγροτικής μορφής.

Η απόφαση αυτή ισχύει από της κοινοποιήσεως της αρμοδίως και προ της δημοσιεύσεώς της στην Εφημερίδα της Κυβερνήσεως (άρθρο 37 ν. 3200/1955).

Επιτρέπεται υποβολή κατ' αυτής αίτησης ακύρωσης στο Σ.τ.Ε. μέσα σε προθεσμία εξήντα (60) ημερών, που αρχίζει από την επομένη της δημοσίευσής της (άρθρο 46 π.δ. 18/1989).

Από τις διατάξεις της απόφασης αυτής δεν προκαλείται δαπάνη σε βάρος του κρατικού προϋπολογισμού.

Η απόφαση αυτή να δημοσιευθεί στην Εφημερίδα της Κυβερνήσεως.


Λαμία, 12 Φεβρουαρίου 2007

Ο Γενικός Γραμματέας Περιφέρειας

ΑΘΑΝΑΣΙΟΣ ΣΚΟΡΔΑΣ

ΤΟΠΟΓΡΑΦΙΚΟ ΔΙΑΓΡΑΜΜΑ

Παράνομης εναπόθεσης αποβλήτων, εκχέρσωσης και φθοράς βλάστησης Δημόσιου δάσους, εμβαδού (1,2,3,4,5,6,7,1)= 18,480 στρ. στη θέση «Μουρίκι» περιφέρειας Δ.Δ. Αγ. Θωμά Δήμου Οινοφύτων Ν. Βοιωτίας

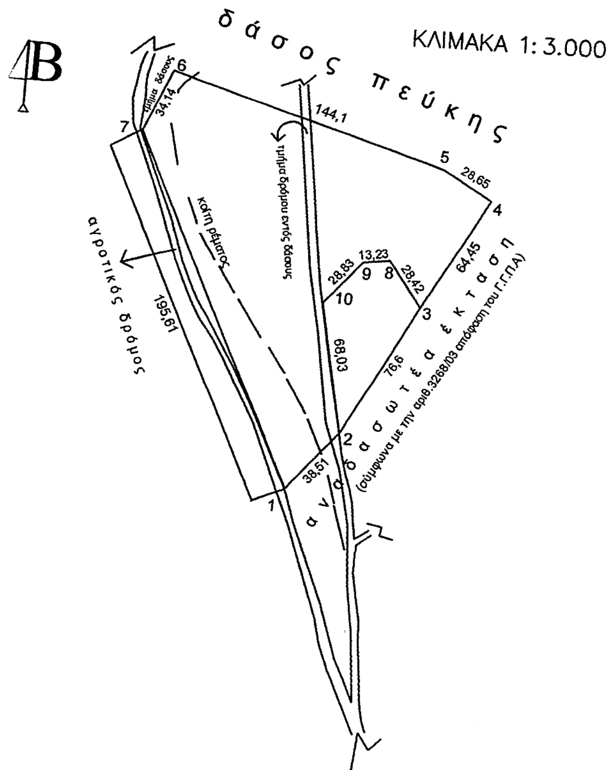

ΥΠΟΜΝΗΜΑ

(1,2,3,4,5,6,7,1): δάσος πεύκης συνολικού εμβαδού 18,480 στρ. εντός του οποίου έγιναν παράνομες επεμβάσεις και καταστράφηκε δασική βλάστηση.

(2,3,8,9,10,2): Παράνομα εκχερσωμένο τμήμα δάσους, εμβαδού 2,320 στρ.


Συντεταγμένες με το σύστημα αναφοράς Ε.Γ.Σ.Α ΄87

(Εμβαδόν =18,480στρ.)

ΣΗΜΕΙΟ	ΣΥΝΤΕΤΑΓΜΕΝΕΣ Ε.Γ.Σ.Α	
1.	X=468633.4804	Y=4237379.1325
2.	X=468657.6179	Y=4237409.1346
3.	X=468691.9151	Y=4237477.6299
4.	X=468722.9992	Y=4237534.0830
5.	X=468697.7931	Y=4237547.7067
6.	X=468558.6307	Y=4237585.1120
7.	X=468545.2431	Y=4237553.7060

(Εμβαδόν = 2,320 στρ.)

ΣΗΜΕΙΟ	ΣΥΝΤΕΤΑΓΜΕΝΕΣ Ε.Γ.Σ.Α	
2.	X=468657.6179	Y=4237409.1346
3.	X=468691.9151	Y=4237477.6299
8.	X=468674.5612	Y=4237500.1352
9.	X=468661.5006	Y=4237498.0563
10.	X=468643.3591	Y=4237475.6512

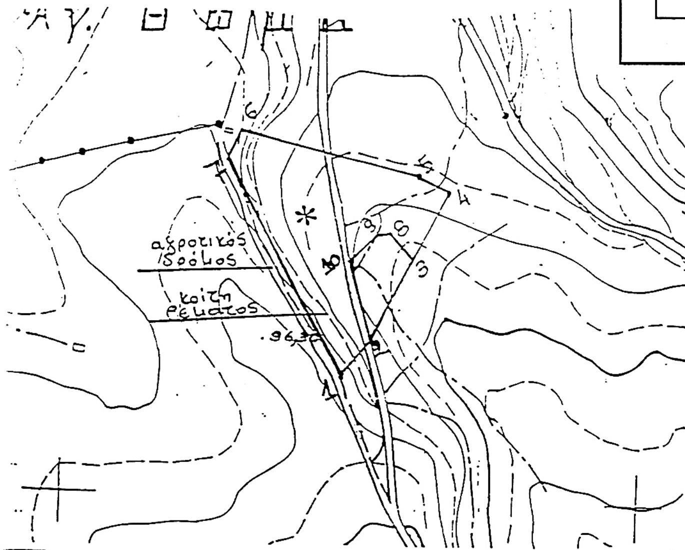

ΑΠΟΣΠΑΣΜΑ ΦΥΛΛΟΥ ΧΑΡΤΗ Γ.Υ.Σ.
Α.Φ.Χ 6424/1 ΚΛΙΜΑΚΑ 1: 5.000

ΥΠΟΜΝΗΜΑ

* Έκταση που καταστράφηκε η δασική βλάστηση
Εμβαδόν 18,480 στρ.
Δασική θέση: «ΜΟΥΡΙΚΙ».

ΕΘΝΙΚΟ ΤΥΠΟΓΡΑΦΕΙΟ
Για τεχνικούς λόγους στο σχεδιάγραμμα έγινε σμίκρυνση κατά ποσοστό 78 %

Ανήκει στην αριθ. 678/2007 απόφασή μας **ΘΕΩΡΗΘΗΚΕ** Λαμία 12 - 2 - 2007 Ο Γενικός Γραμματέας Π.Σ.Ε.	**ΕΛΕΓΧΘΗΚΕ** Θήβα 21-12-2006 **Ο ΔΑΣΑΡΧΗΣα.α** Κων/νος Αμοιρίδης Δασολόγος	Θήβα 21-12-2006 **Η ΣΥΝΤΑΞΑΣΑ** Αγλαΐα Κώνστα Δασοπόνος



